


OBSZAR OŻAROWICE - PYRZOWICE

LEGENDA
obszar rewitalizacyjny

Wzrost: data Plan: temat Data: 2023.02.01 Data: 2023.02.01	MAPA EWIDENCYJNA SKALA 1:5000	OP 2.6642.2.013.2022	4. obszar rewitalizacyjny
---	----------------------------------	----------------------	---------------------------

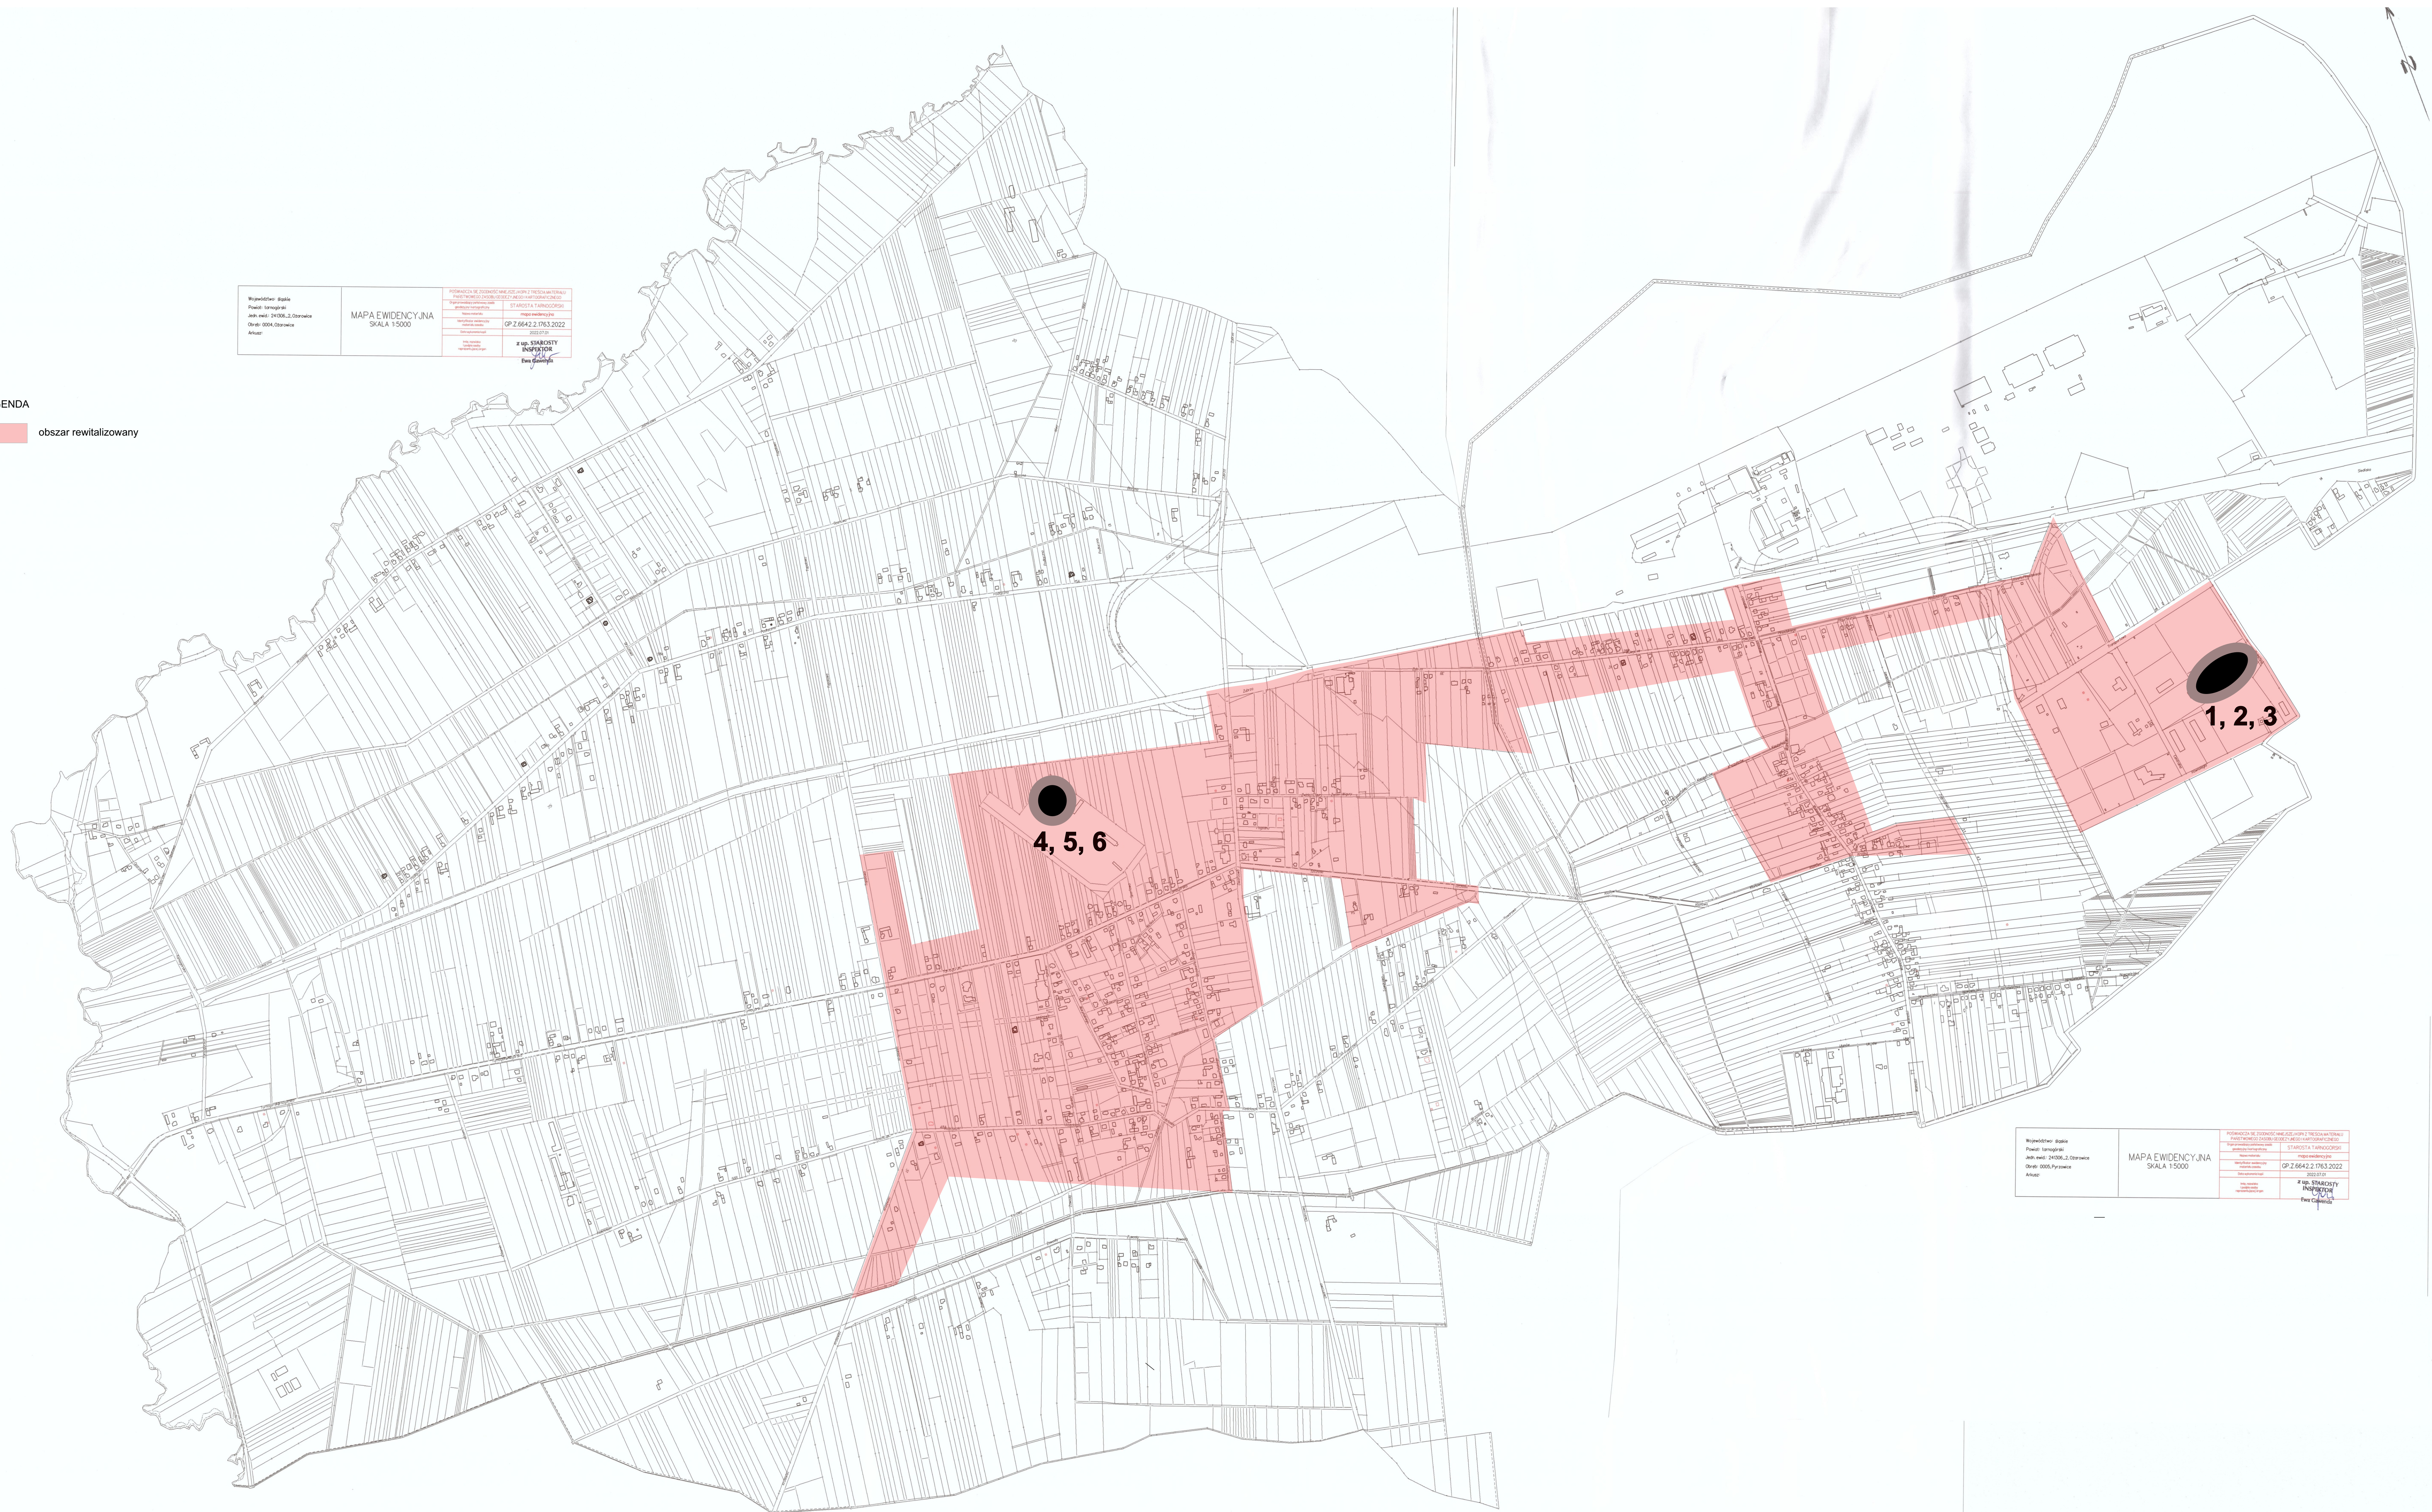

Wzrost: data Plan: temat Data: 2023.02.01 Data: 2023.02.01	MAPA EWIDENCYJNA SKALA 1:5000	OP 2.6642.2.013.2022	4. obszar rewitalizacyjny
---	----------------------------------	----------------------	---------------------------